


楽屋男子便所2 楽屋女子便所2




渋谷公会堂 B1階 1/200 [A3]

【ご注意】
計画段階における図面です。
実際とは異なる箇所がある場合がございます。

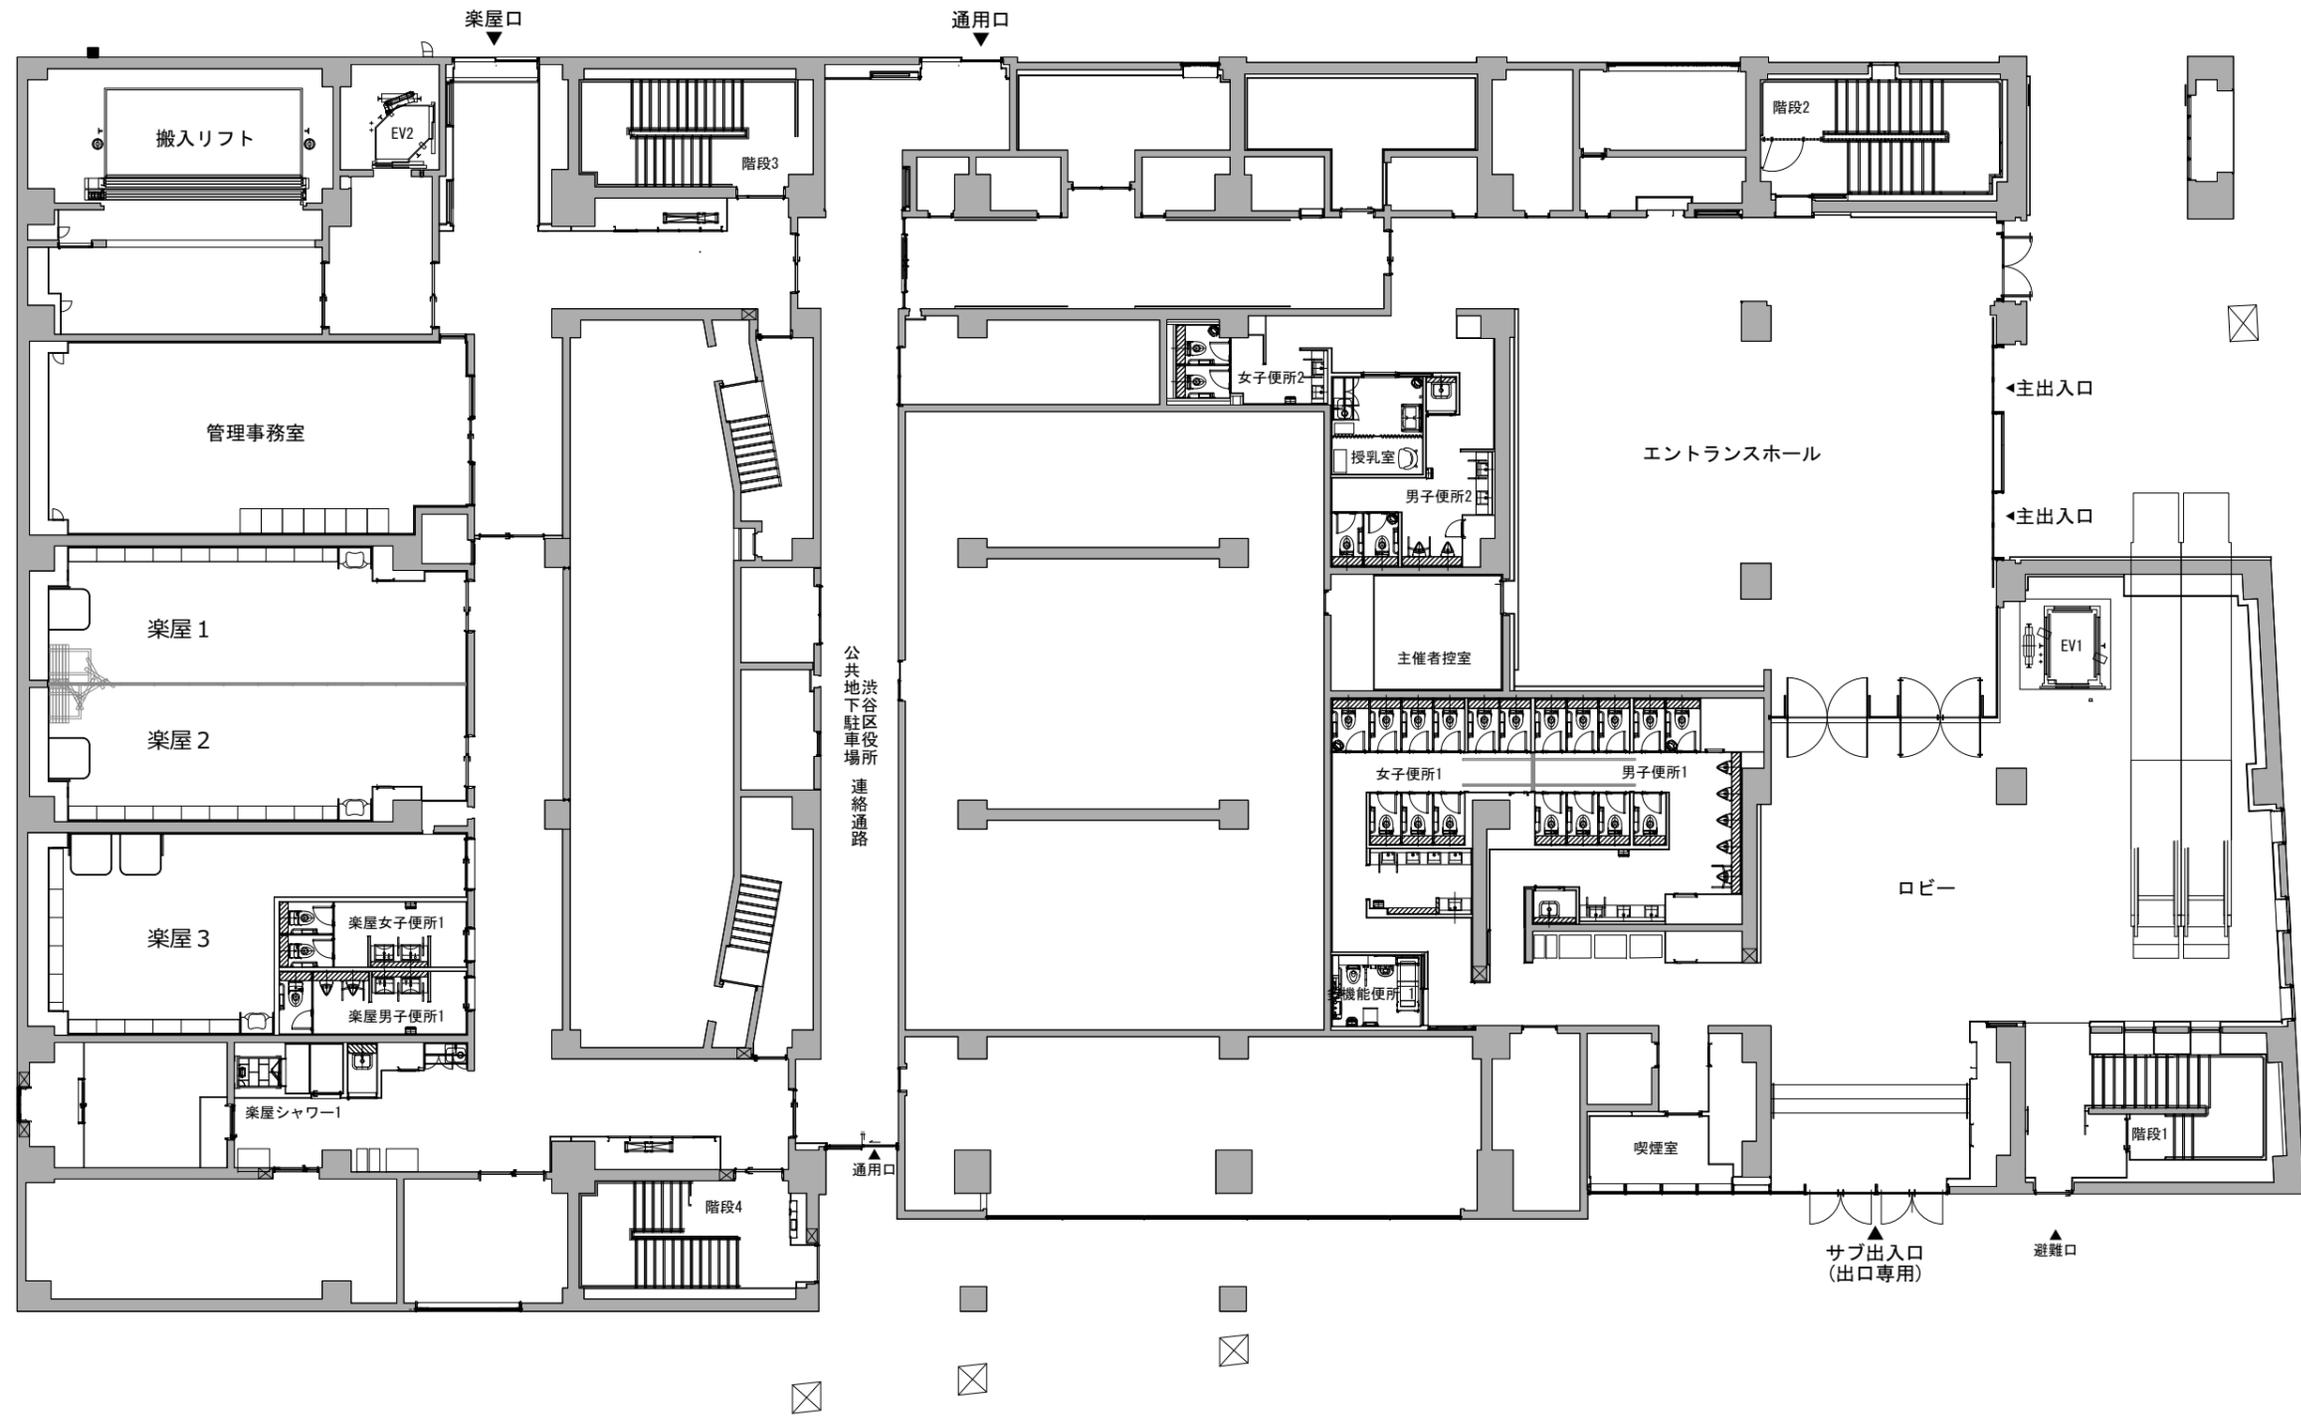

渋谷公会堂 1階 1/200 [A3]

【ご注意】
 計画段階における図面です。
 実際とは異なる箇所がある場合がございます。

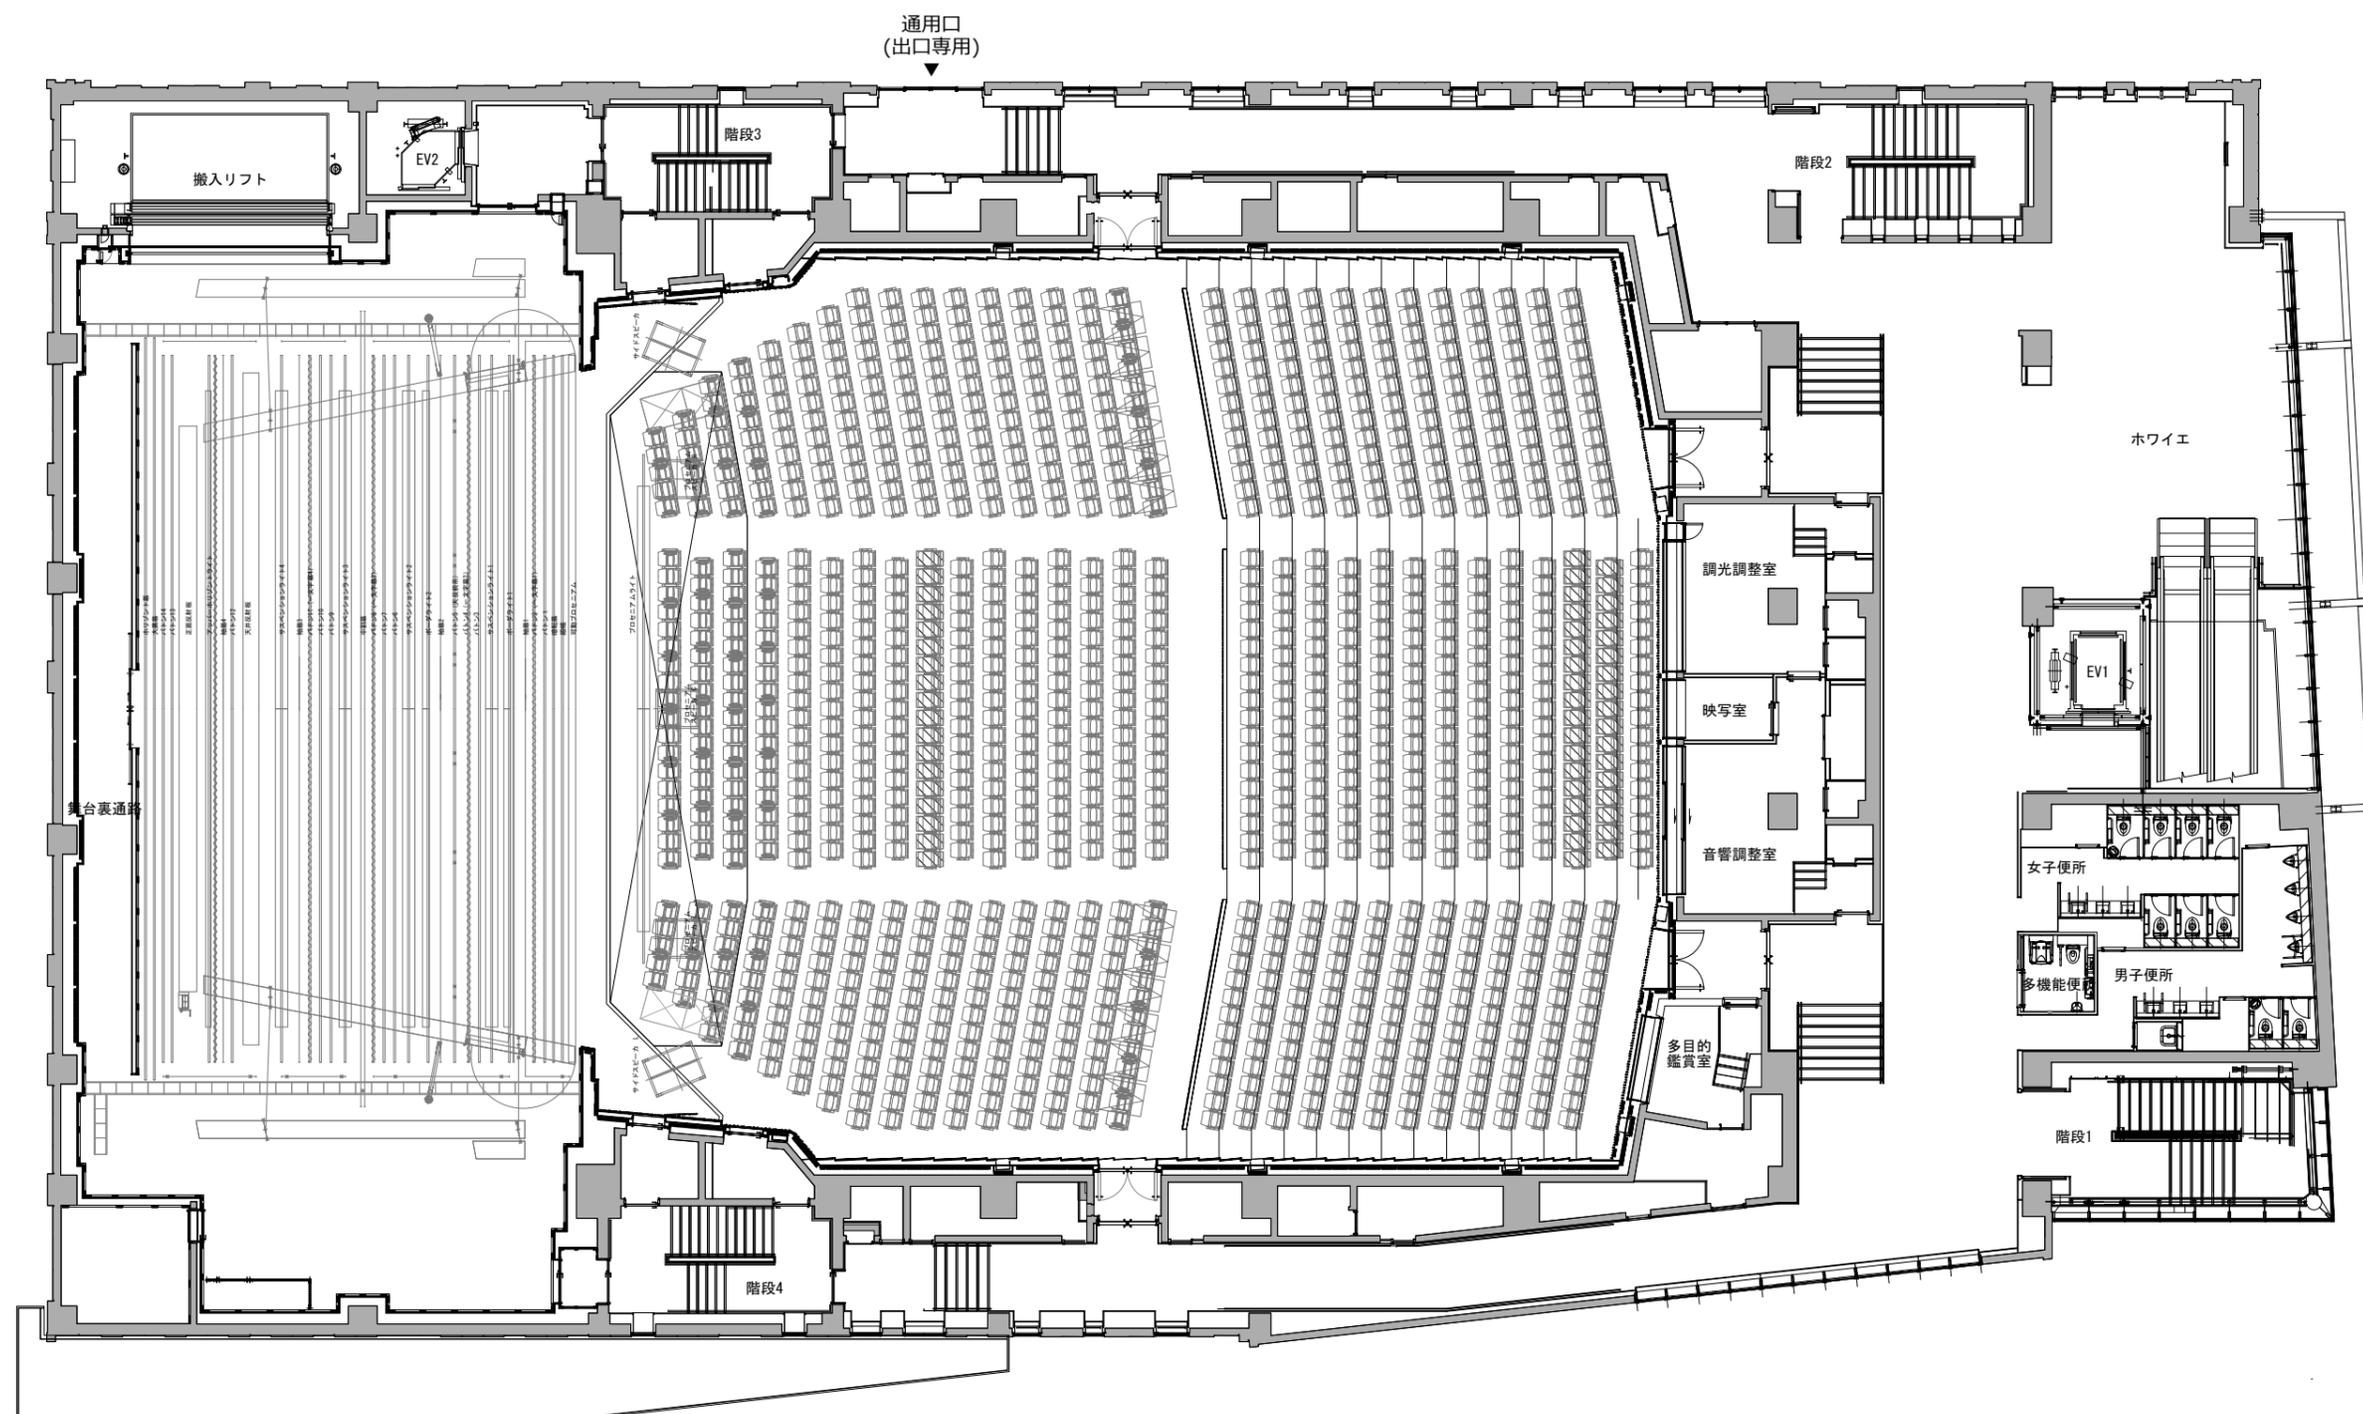

渋谷公会堂 2階 1/200 [A3]

【ご注意】
計画段階における図面です。
実際とは異なる箇所がある場合がございます。




渋谷公会堂 3階 1/200 [A3]

【ご注意】


計画段階における図面です。

実際とは異なる箇所がある場合がございます。

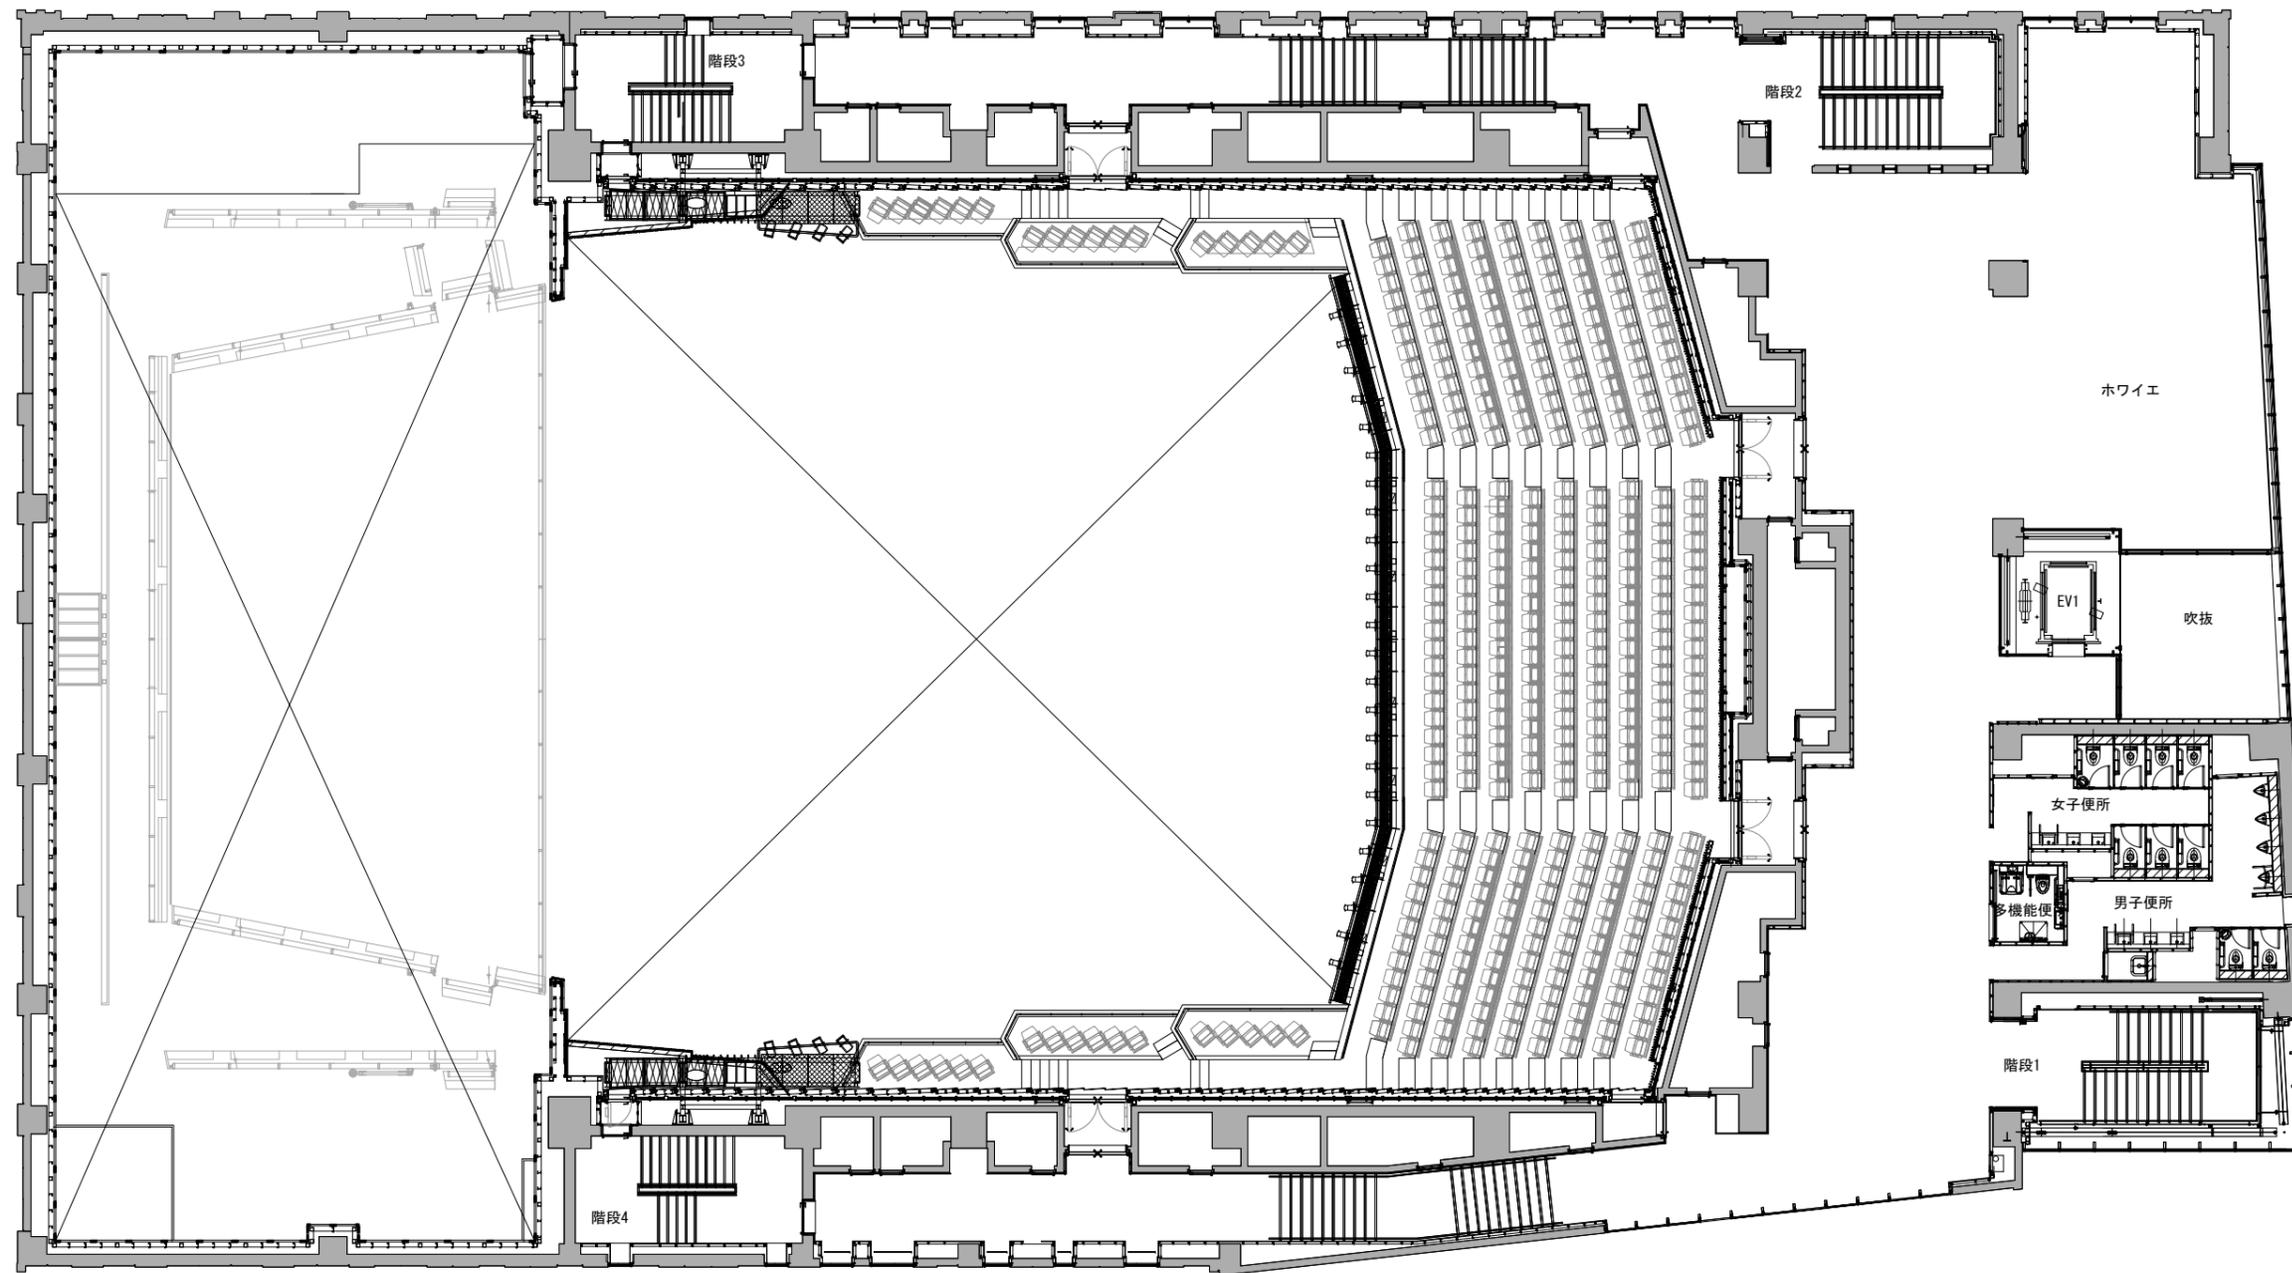

渋谷公会堂 4階 1/200 [A3]

【ご注意】
計画段階における図面です。
実際とは異なる箇所がある場合がございます。

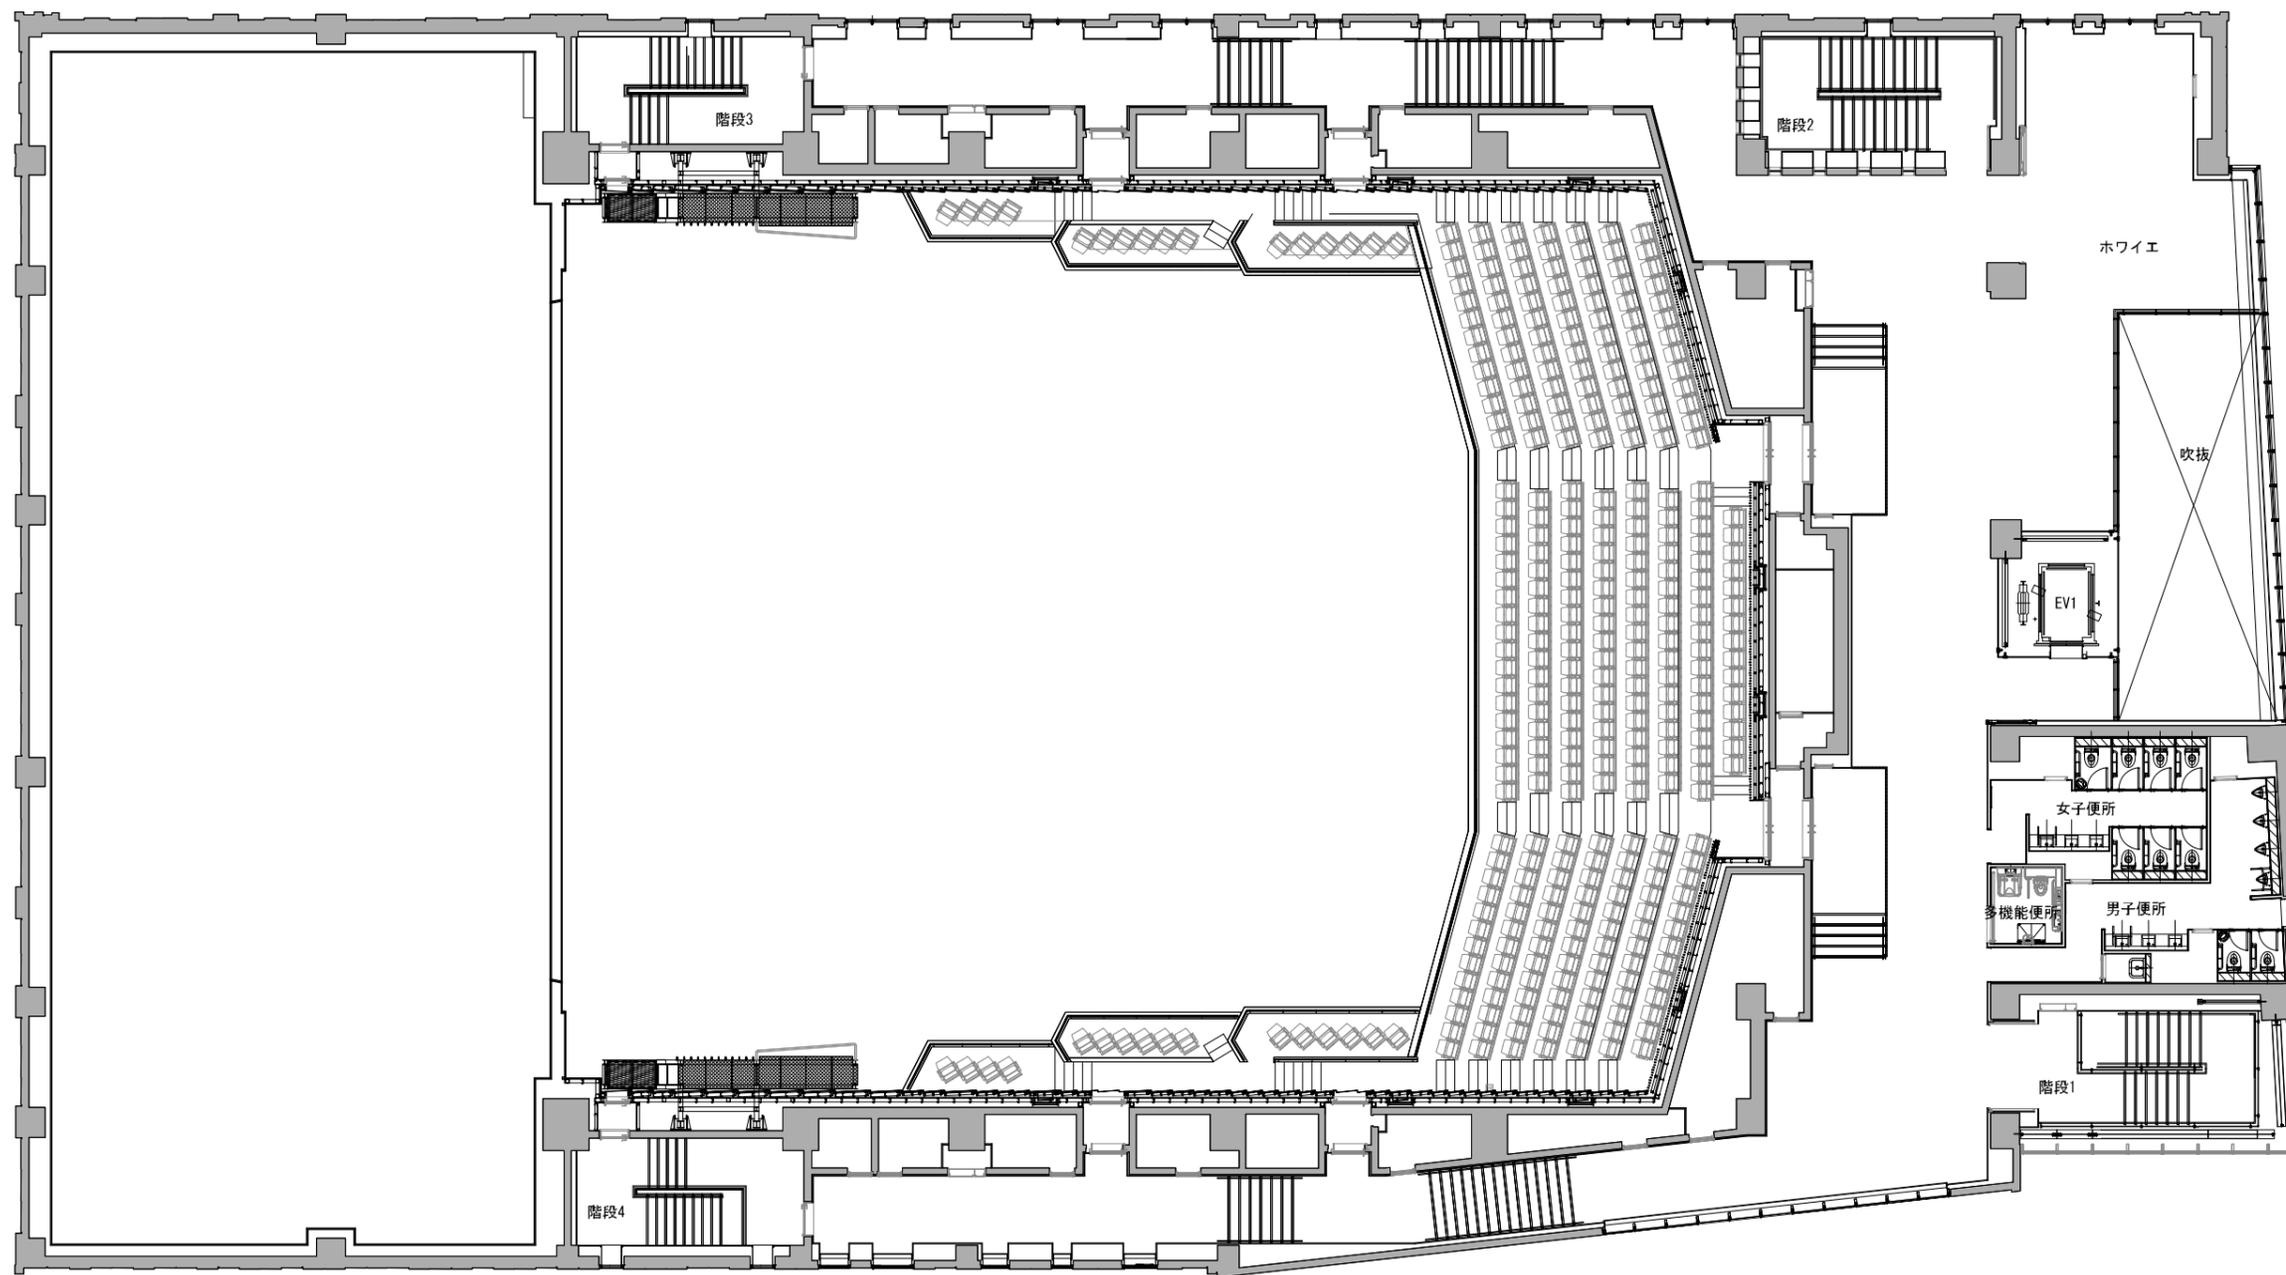

渋谷公会堂 5階 1/200 [A3]

【ご注意】
計画段階における図面です。
実際とは異なる箇所がある場合がございます。